


宗地图

单位: m.m²

宗地代码: 371302111026GB00003

宗地面积: 82221

所在图幅号: 3895.00-492.25 3894.75-492.25
3895.00-492.50 3894.75-492.50
3895.25-492.75 3895.25-492.50

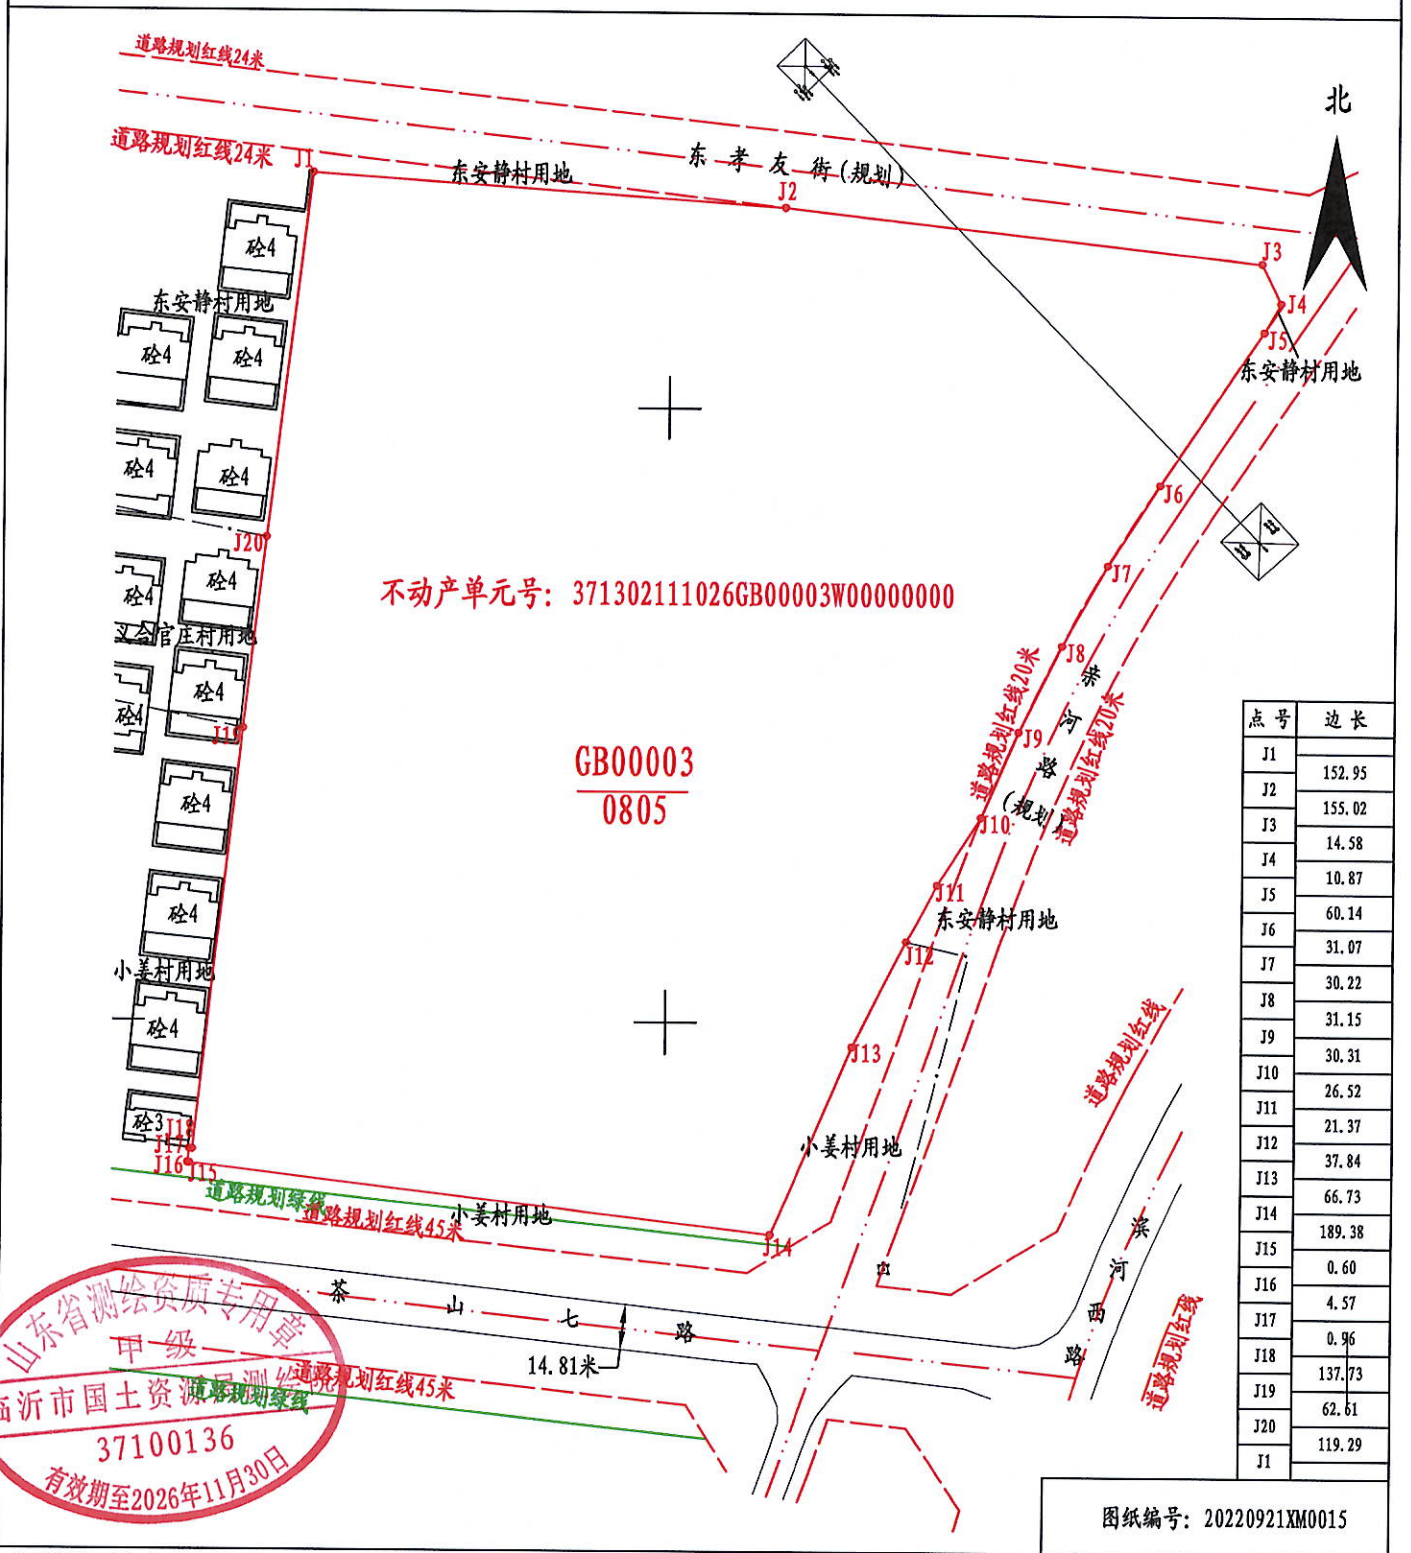

不动产单元号: 371302111026GB00003W00000000

GB00003
0805

点号	边长
J1	
J2	152.95
J3	155.02
J4	14.58
J5	10.87
J6	60.14
J7	31.07
J8	30.22
J9	31.15
J10	30.31
J11	26.52
J12	21.37
J13	37.84
J14	66.73
J15	189.38
J16	0.60
J17	4.57
J18	0.96
J19	137.73
J20	62.61
J1	119.29

图纸编号: 20220921XM0015

临沂市自然资源局

2000国家大地坐标系
制图日期: 2022.11
审核日期: 2022.11

1:2500

测量员: 许明珂
绘图员: 许明珂

检查员: 许明珂
审核员: 许明珂